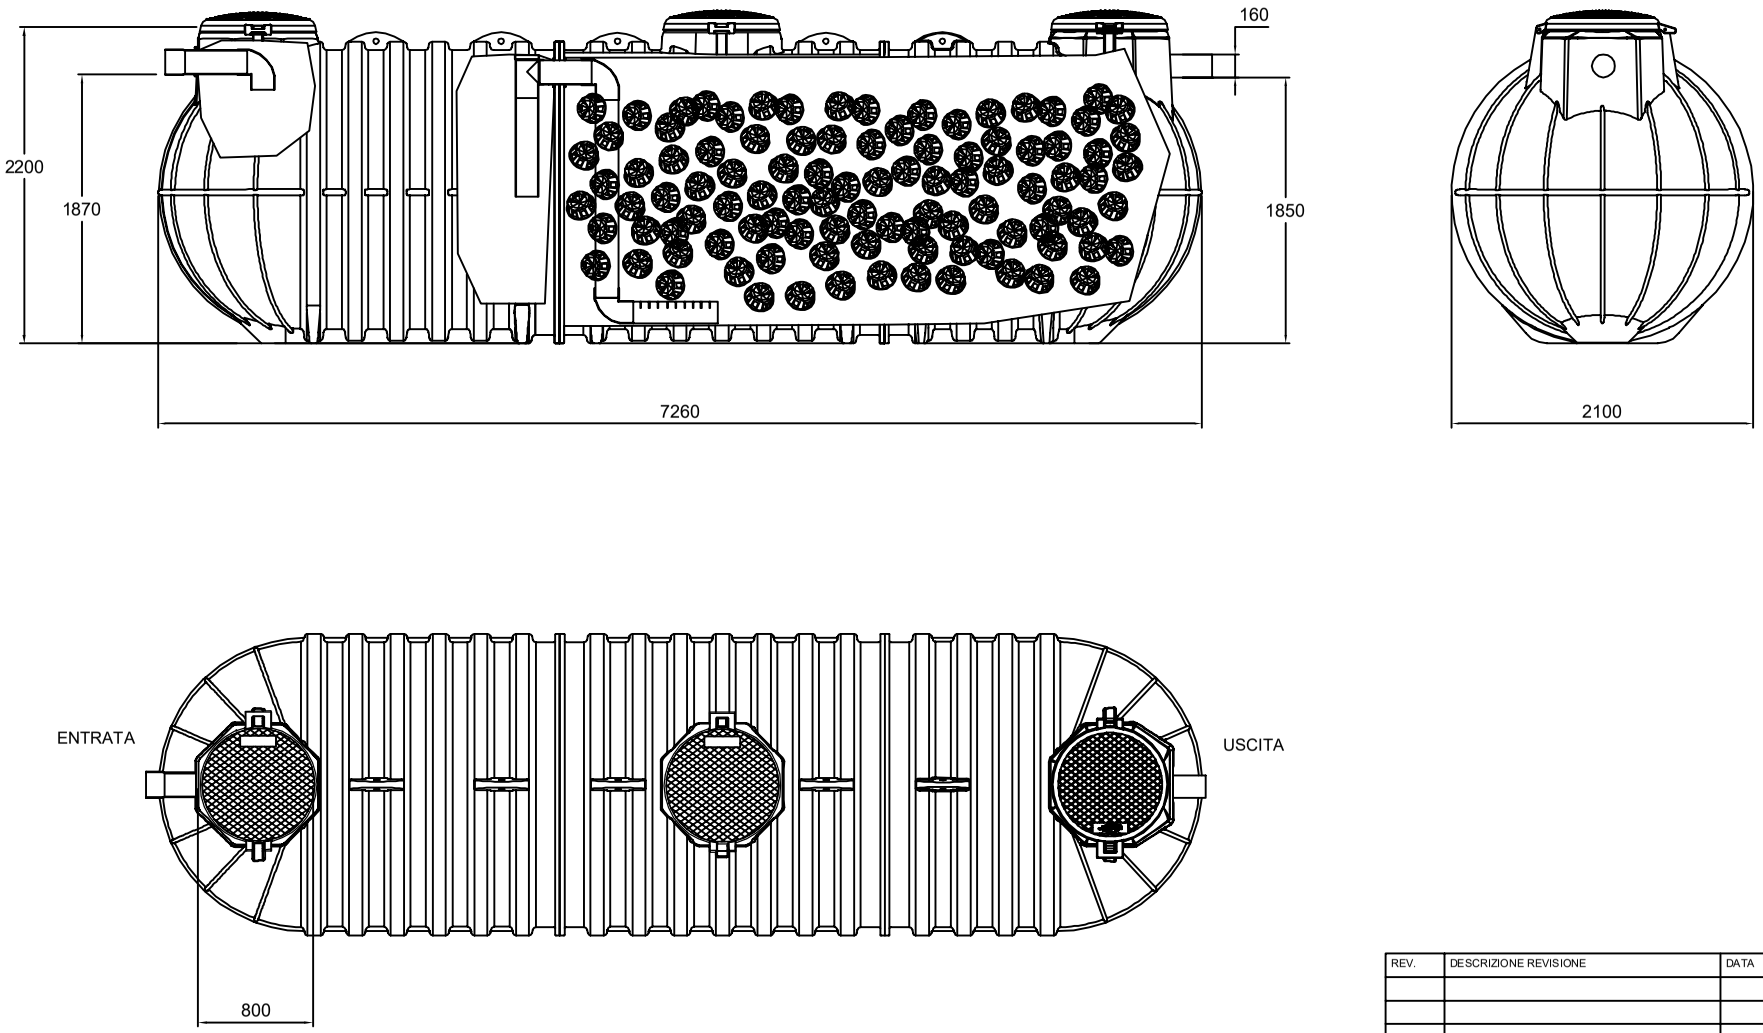

REV.	DESCRIZIONE REVISIONE		DATA	FIRMA
	DISEGNATO	CONTROLLATO	APPROVATO	
DATA	11/2020			
FIRMA	A.Tiberi			
MATERIALE:	LLDPE		SCALA:	

DENOMINAZIONE: Impianto depurazione monoblocco con settica e percolatore

La ROTOTEC S.p.A. si riserva a termini di legge la proprietà di questo disegno, con divieto di riprodurlo o di renderlo comunque noto a terzi senza la specifica approvazione.

CODICE ARTICOLO

ITSEAN20000

A3

ROTOTEC S.p.A.

ISO 9001
BUREAU VERITAS
Certification
Certificato N° IT231900

Sede e Stabilimento: Via dell'Artigianato, 6
61028 Lunano (PU)
Tel: (+39) 0722/7228-7228 01
Fax: (+39) 0722/70599
Sito web: www.rototec.it
E-mail: rototec@tu.bi.net