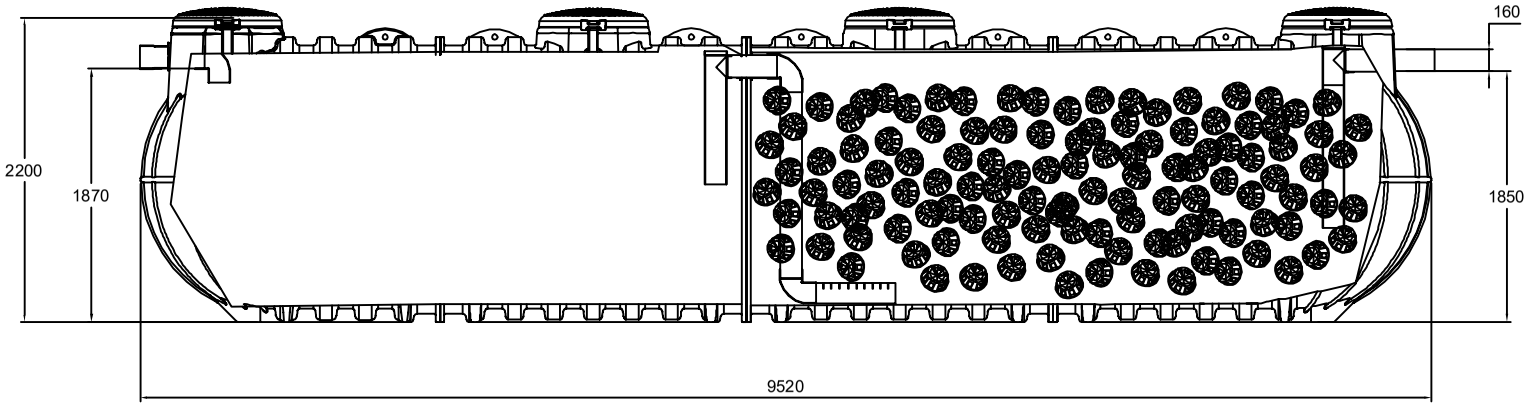

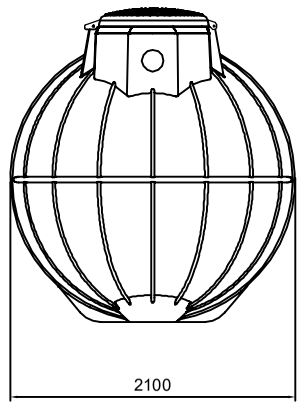

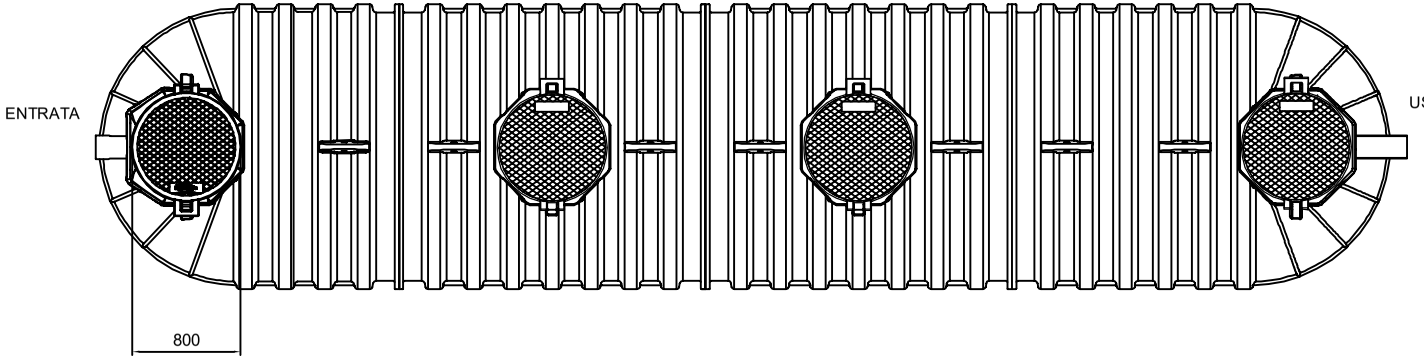

REV.	DESCRIZIONE REVISIONE		DATA	FIRMA

	DISEGNATO	CONTROLLATO	APPROVATO
DATA	11/2020		
FIRMA	A.Tiberi		

MATERIALE: LLDPE — SCALA: A3

DENOMINAZIONE: Impianto depurazione monoblocco con settica e percolatore

CODICE ARTICOLO: ITSEAN28000

La ROTOTEC S.p.A. si riserva a termini di legge la proprietà di questo disegno, con divieto di riprodurlo o di renderlo comunque noto a terzi senza la specifica approvazione

ROTOTEC S.p.A.
ISO 9001 BUREAU VERITAS Certification
Certificato N° IT231/0001
Sede e Stabilimento: Via dell'Artigianato, 6
31026 Lunano (PU)
Tel.: (+39) 0722/722-8-722801
Fax: (+39) 0722/705199
Sito web: www.rototec.it
E-mail: rototec@tubi.net