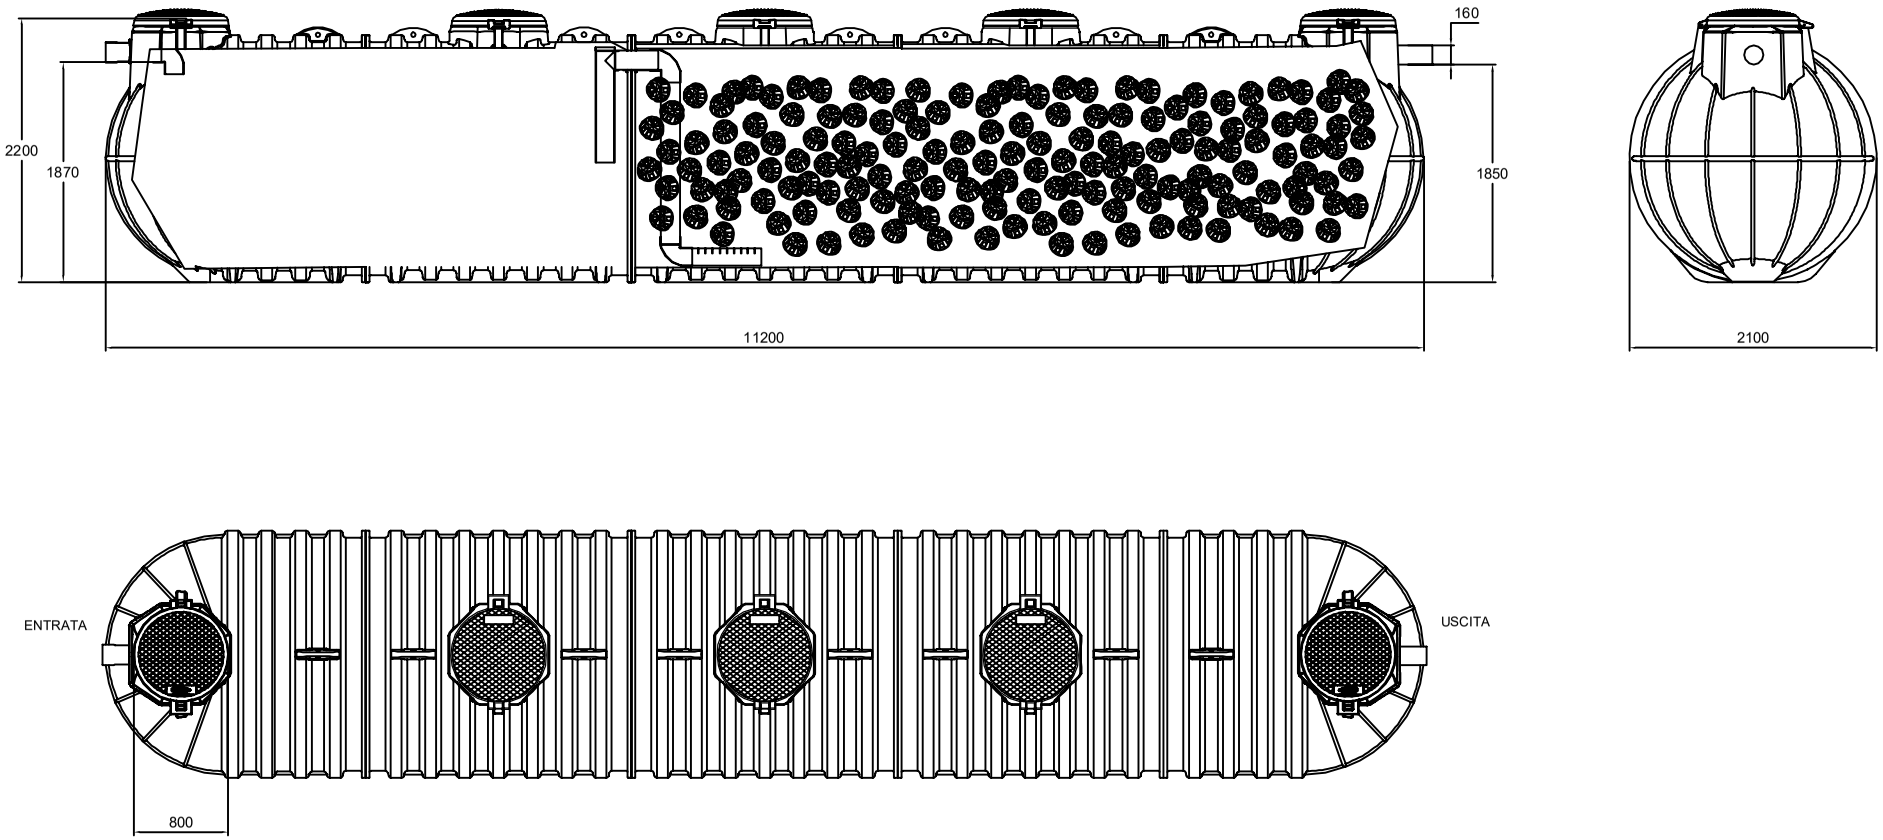

REV.	DESCRIZIONE REVISIONE	DATA	FIRMA

	DISEGNATO	CONTROLLATO	APPROVATO
DATA	11/2020		
FIRMA	A.Tiberi		

MATERIALE: LLDPE — SCALA:

DENOMINAZIONE: Impianto depurazione monoblocco con settica e percolatore

CODICE ARTICOLO: ITSEAN33000

A3

La ROTOTEC S.p.A. si riserva a termini di legge la proprietà di questo disegno, con divieto di riprodurlo o di renderlo comunque noto a terzi senza la specifica approvazione.

ROTOTEC S.p.A.
ISO 9001 BUREAU VERITAS Certification
Certificato N° IT-12 1000
Sede e Stabilimento: Via dell'Artigianato, 6
01026 Lunano (PU)
Tel.: (+39) 0722 728-7 22801
Fax: (+39) 0722 705 99
Sito web: www.rototec.it
E-mail: rototec@tuta.net