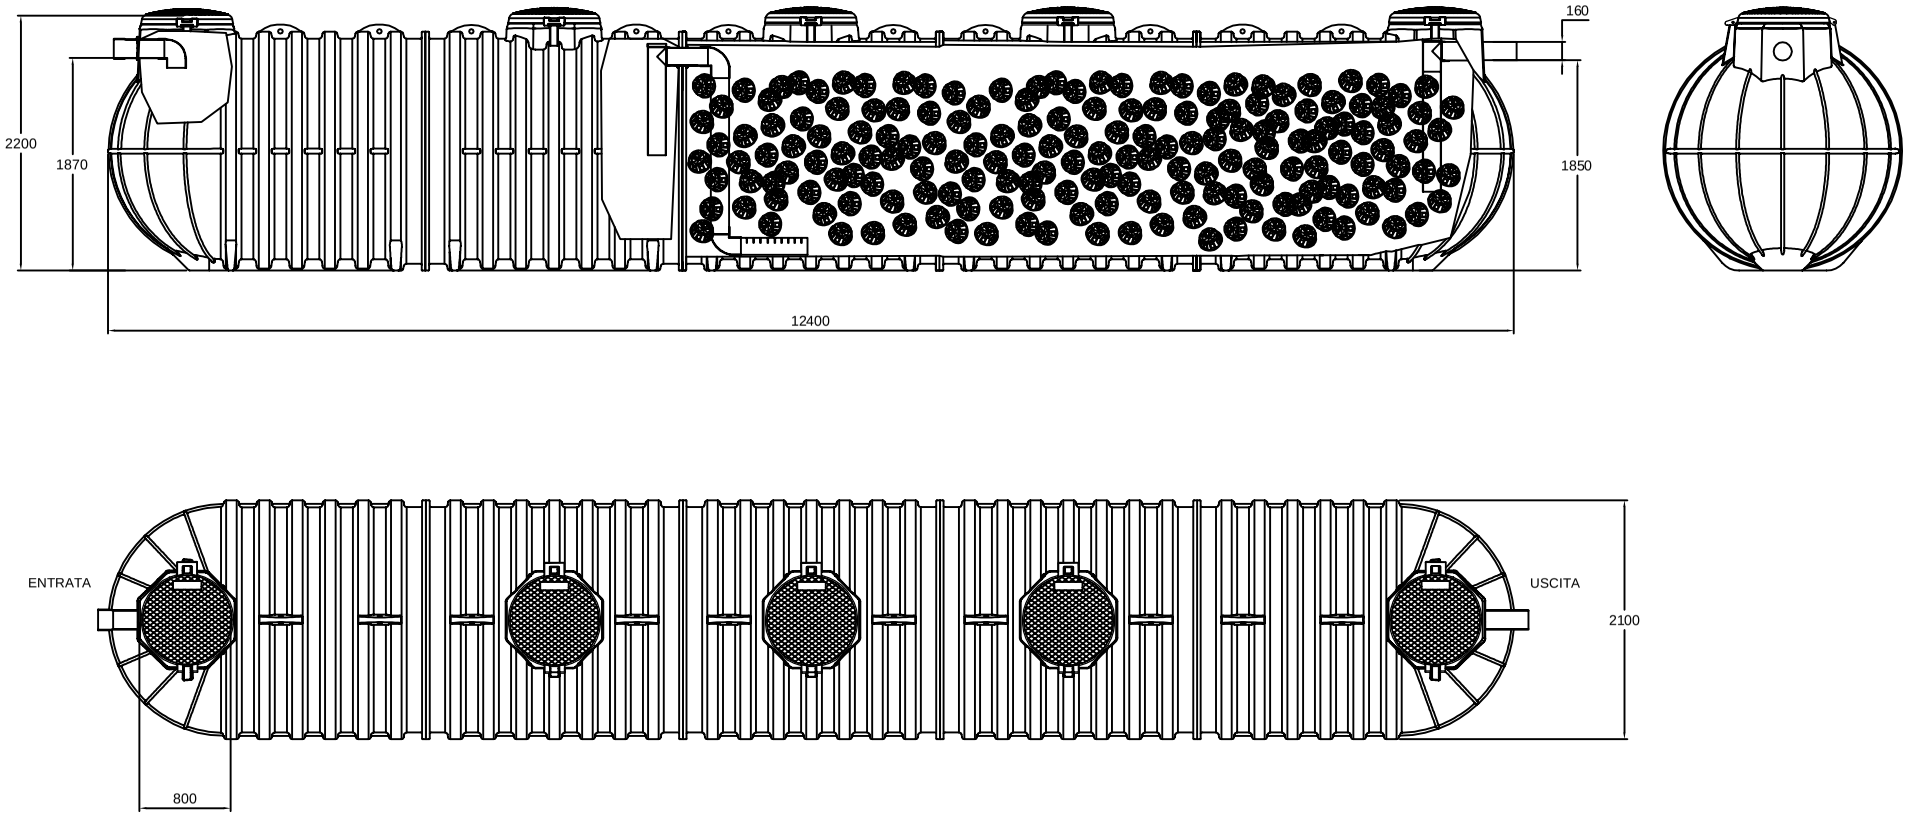

REV.	DESCRIZIONE REVISIONE		DATA	FIRMA

	DISEGNATO	CONTROLLATO	APPROVATO
DATA	12/2019		
FIRMA	A.Tiberi		
MATERIALE:	LLDPE		SCALA:

DENOMINAZIONE: Impianto depurazione monoblocco con settica e percolatore

La ROTOTEC S.p.A. si riserva a termini di legge la proprietà di questo disegno, con divieto di riprodurlo o di renderlo comunque noto a terzi senza la specifica approvazione.

DISEGNO CONTROLLO

ROTOTEC S.p.A.
ISO 9001
BUREAU VERITAS Certification
Certificato N° IT231980
Sede e Stabilimento: Via dell'Artigianato, 6
61026 Lunano (PU)
Tel.: (+39) 0 722 722 97 22801
Fax: (+39) 072 37 0599
Sito WEB: www.rototec.it
e-mail: rototec@tubi.net

A3

ITSEAN36000