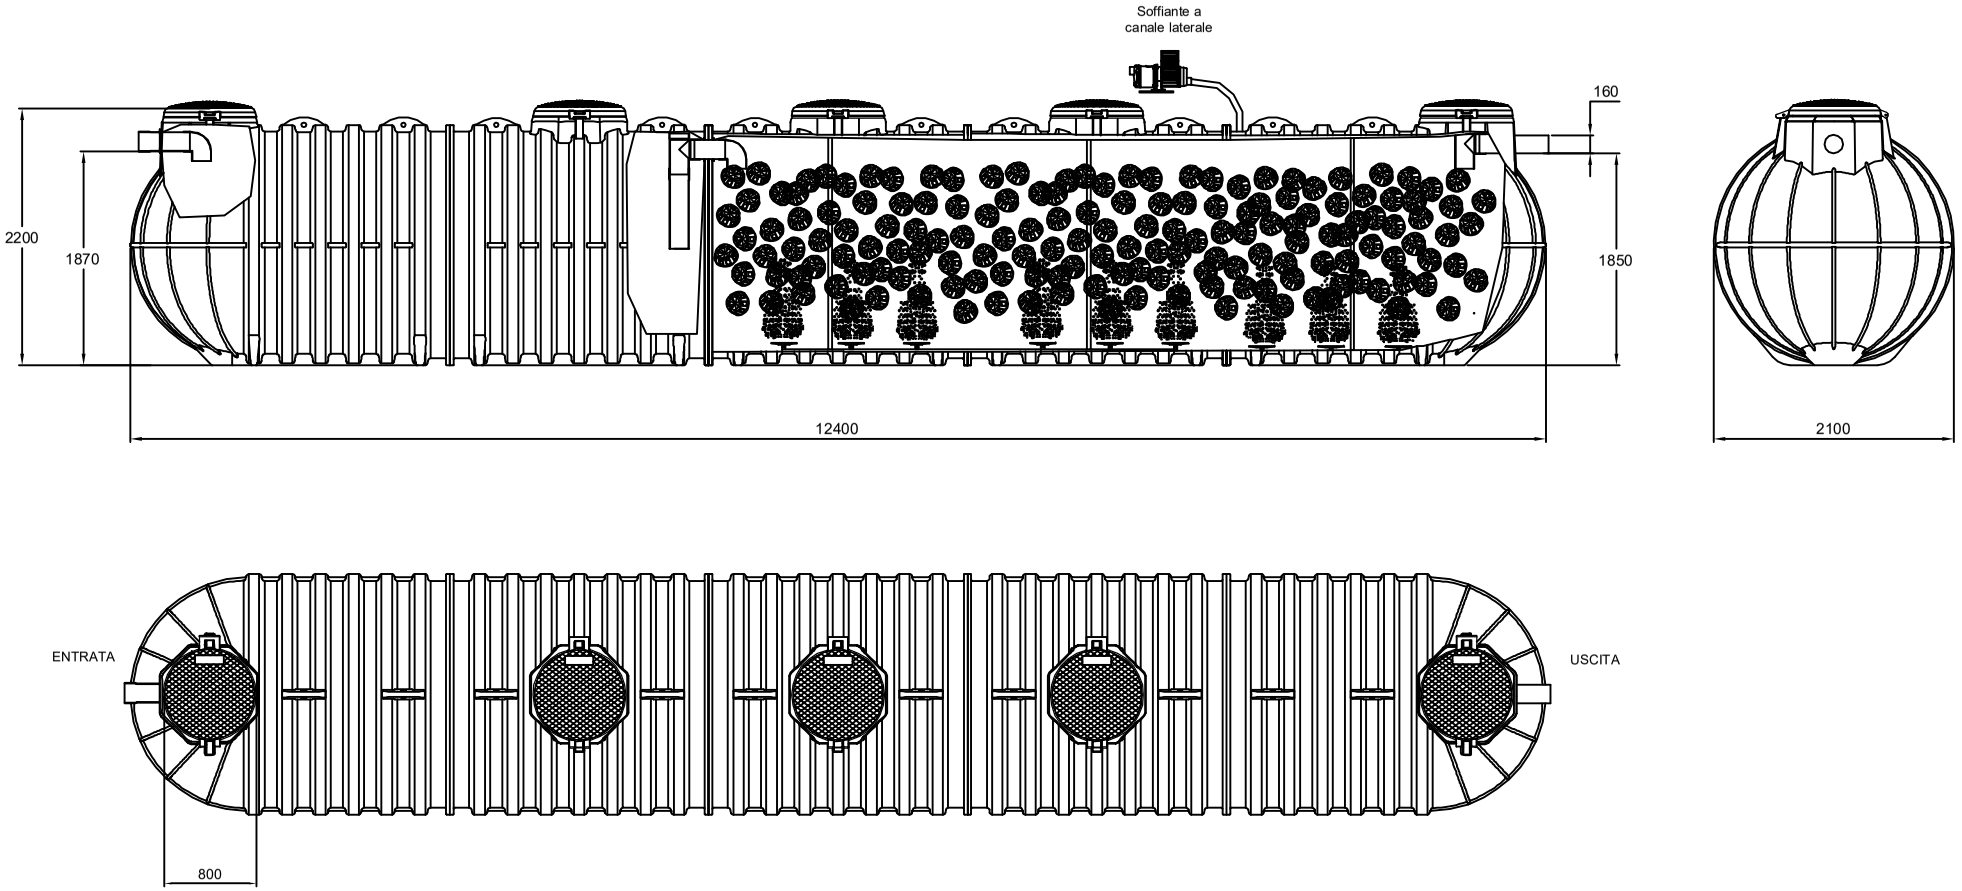

REV.	DESCRIZIONE REVISIONE		DATA	FIRMA
	DISEGNATO	CONTROLLATO	APPROVATO	
DATA	12/2019			
FIRMA	A.Tiberi			
MATERIALE:	LLDPE		SCALA:	A3
DENOMINAZIONE:	Impianto depurazione monoblocco con settica e percolatore			

La ROTOTEC S.p.A. si riserva a termini di legge la proprietà di questo disegno, con divieto di riproduzione o di renderlo comunque noto a terzi senza la specifica approvazione.

CODICE ARTICOLO: ITSEARA36000

ROTOTEC S.p.A.
ISO 9001 BUREAU VERITAS Certification
Certificato N° IT231900
Sede e Stabilimento: Via dell'Artigianato, 6
61026 Lunano (PU)
Tel.: (+39) 07 22/7225-7 22801
Fax: (+39) 0722/705 99
Sito web: www.rototec.it
E-mail: rototec@tin.net