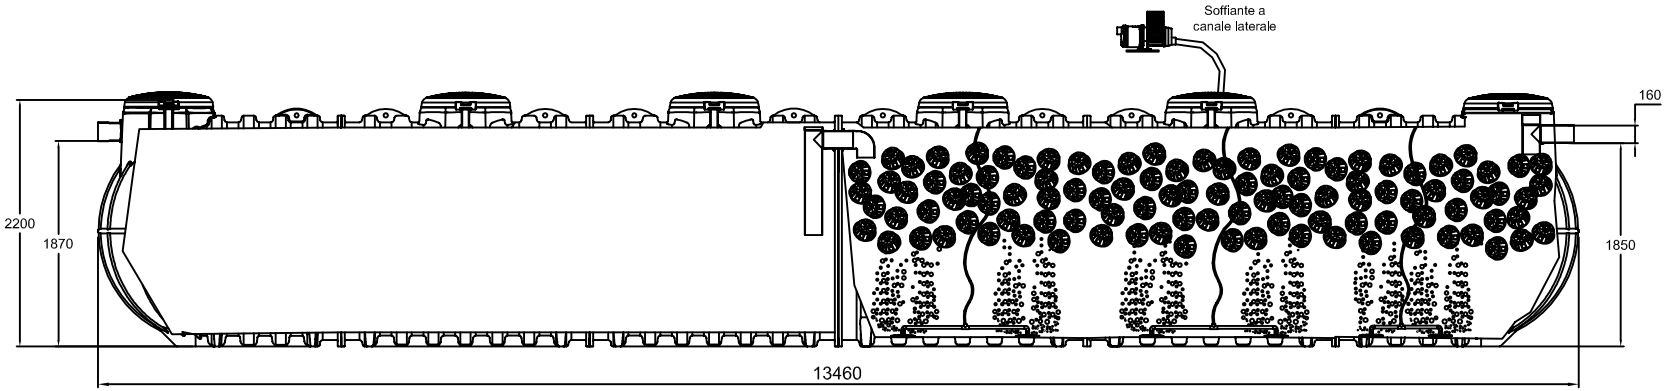

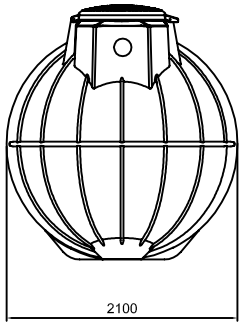

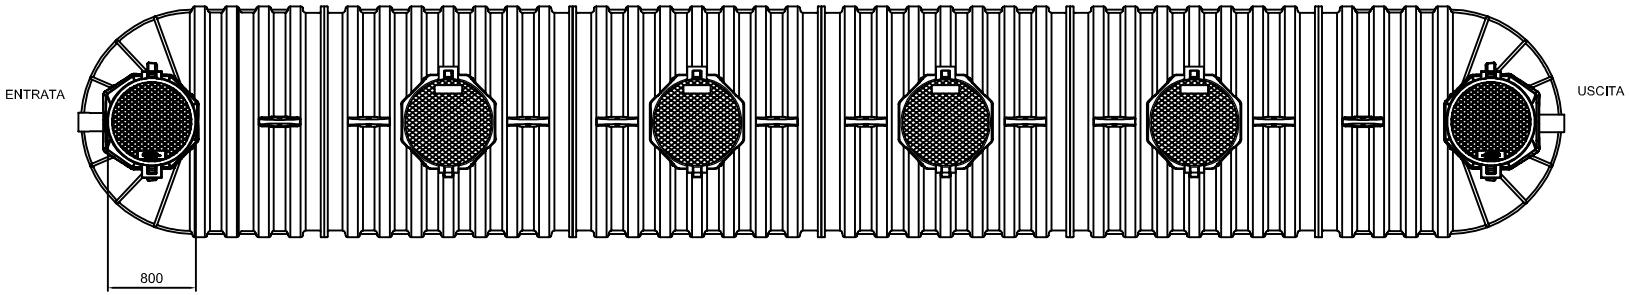

REV.	DESCRIZIONE REVISIONE		DATA	FIRMA
	DISEGNATO	CONTROLLATO	APPROVATO	
DATA	11/2020			
FIRMA	A. Tiberi			
MATERIALE:			SCALA:	

DENOMINAZIONE: Impianto depurazione monoblocco con settica e fanghi attivi

La ROTOTEC S.p.A. si riserva a termini di legge la proprietà di questo disegno, con divieto di riprodurlo o di renderlo comunque noto a terzi senza la specifica approvazione.

CODICE ARTICOLO: ITSEARA40000

A3

ROTOTEC S.p.A.
Sede e Stab/Insediamento: Via dell'Artigianato, 6
61025 Lunano (PU)
Tel: (+39) 0722/772954-772801
Fax: (+39) 0722/770996
Sito web: www.rototec.it
E-mail: rototec@tiberi.net

ISO 9001
BUREAU VERITAS
Certification
Certificato n° IT231/00