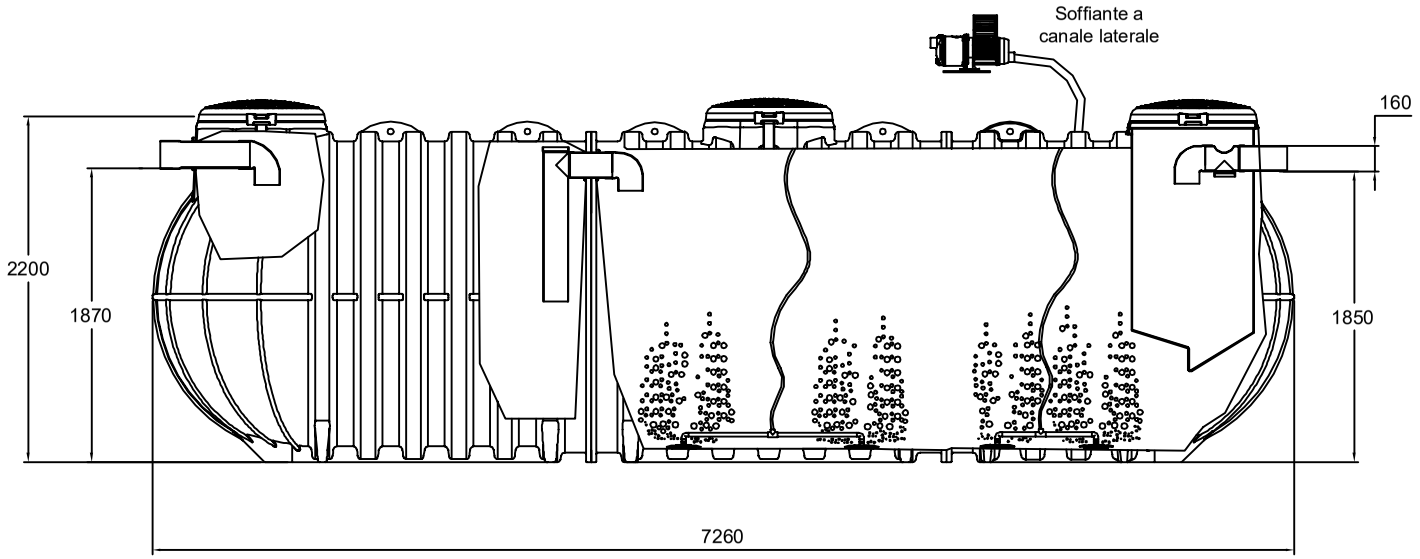

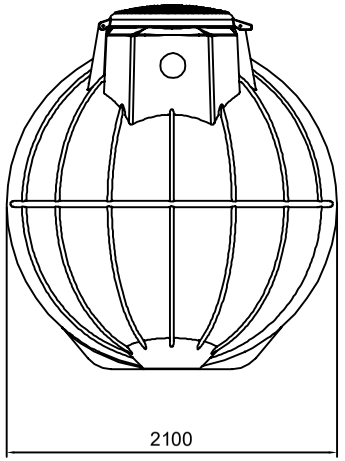

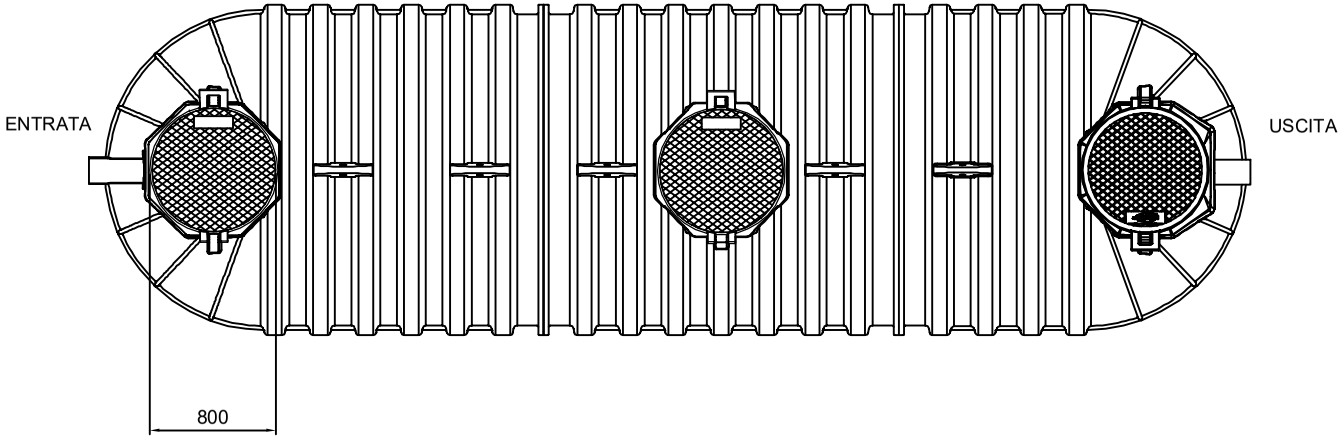

REV.	DESCRIZIONE REVISIONE		DATA	FIRMA
	DISEGNATO	CONTROLLATO	APPROVATO	
DATA	11/2020			
FIRMA	A. Tiberi			
MATERIALE:			SCALA:	A3
DENOMINAZIONE: Impianto depurazione monoblocco con settica e fanghi attivi			CODICE ARTICOLO	ITSEIFA20000

La ROTOTEC S.p.A. si riserva a termini di legge la proprietà di questo disegno, con divieto di riproduzione di renderlo comunque noto a terzi senza la specifica approvazione.

ISO 9001 BUREAU VERITAS Certification
Certificato N° IT231900
Sede e Stabilimento: Via dell'Artigianato, 6
61020 Lunano (PU)
Tel: (+39) 0722/72281-72280 1
Fax: (+39) 0722/70 099
Sito web: www.rototec.it
E-mail: rototec@tub.net