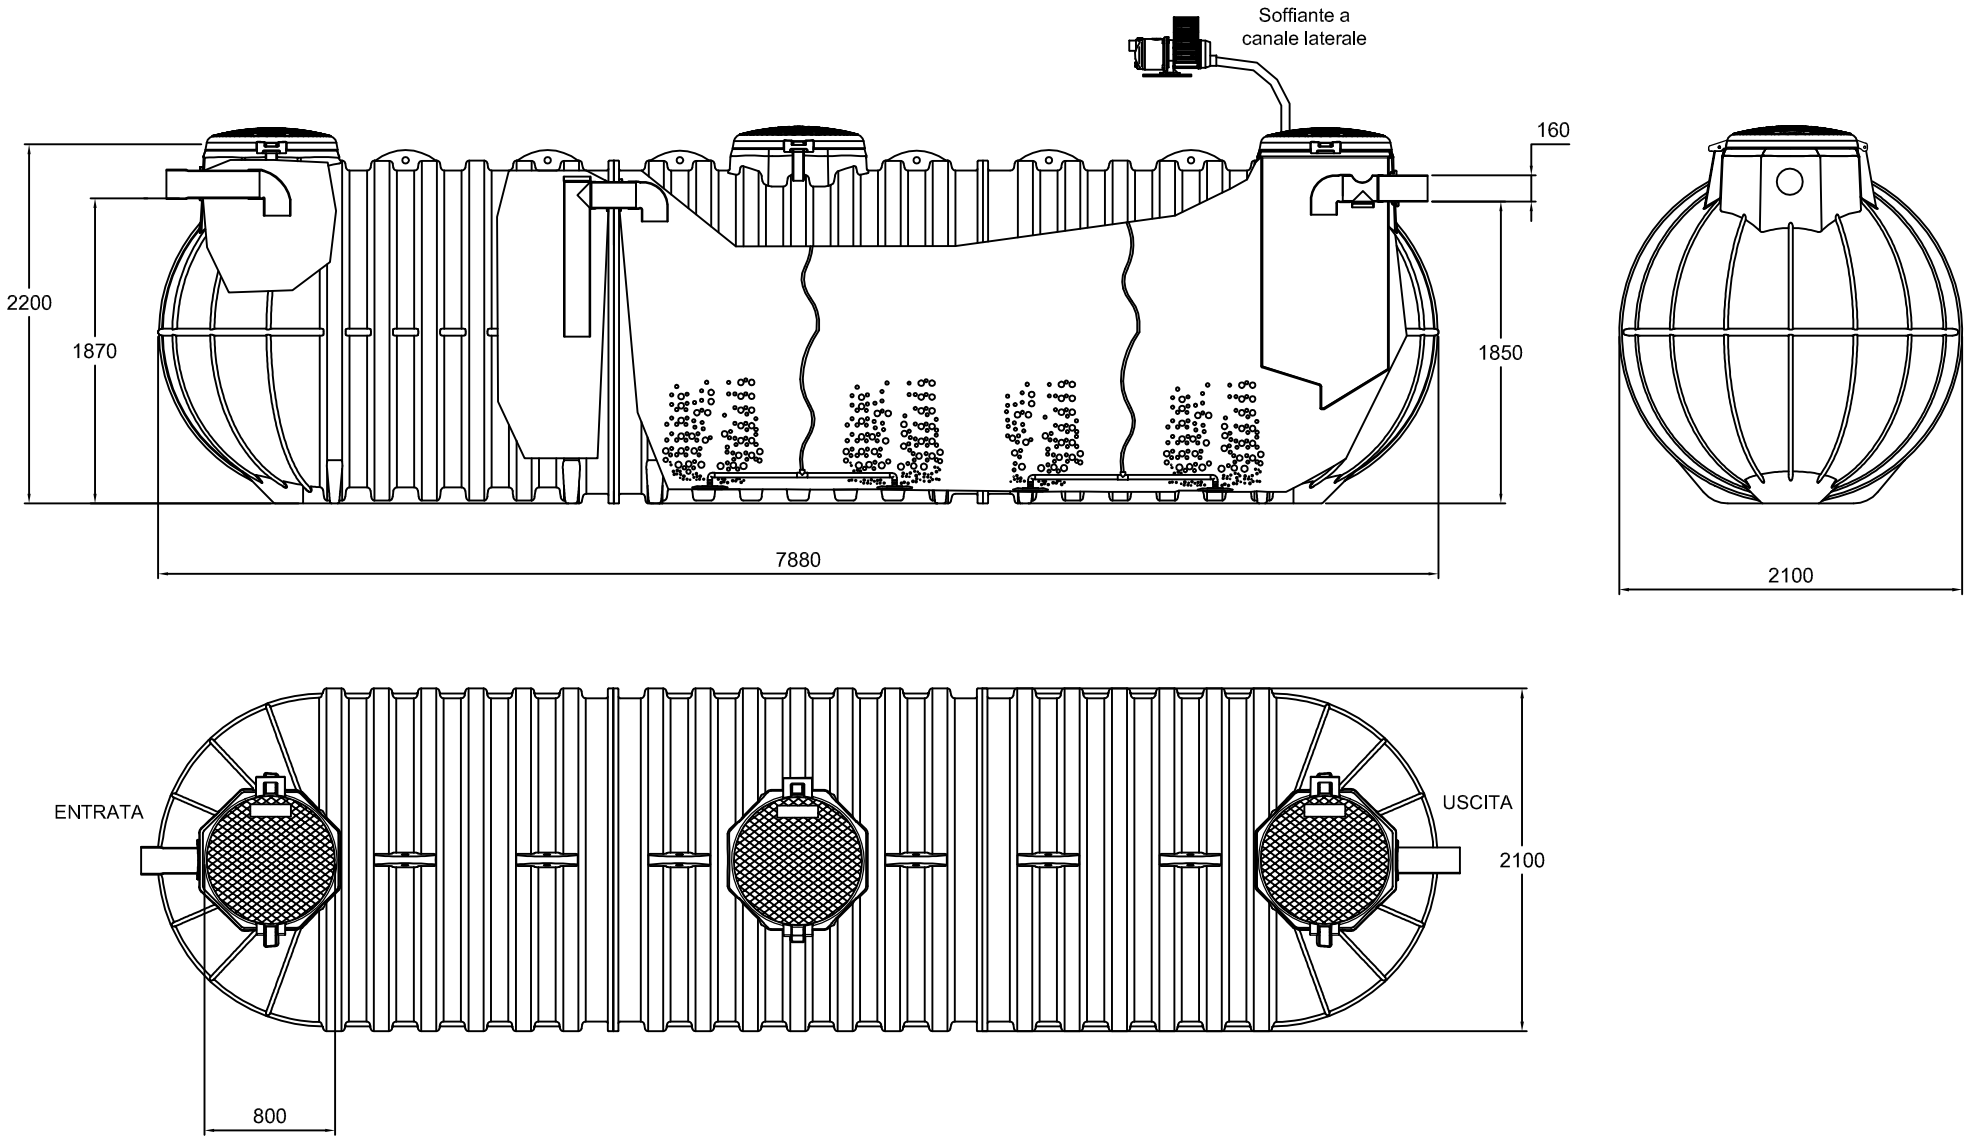

REV.	DESCRIZIONE REVISIONE		DATA	FIRMA
	DISEGNATO	CONTROLLATO	APPROVATO	
DATA	09/04/2018			
FIRMA	Luca Brisigotti			
MATERIALE:			SCALA:	A3
DENOMINAZIONE: Impianto depurazione monoblocco con settica e fanghi attivi				CODICE ARTICOLO: ITSEIFA22000

La ROTOTEC S.p.A. si riserva a termini di legge la proprietà di questo disegno, con divieto di riprodurlo o di renderlo comunque noto a terzi senza la specifica approvazione.

ROTOTEC s.p.a.
ISO 9001 BUREAU VERITAS Certification
Certificato N° IT231000
Sede e Stabilimento: Via dell'Artigianato, 6
61025 Lunano (PU)
Tel. (+39) 0722/72261-722801
Fax: (+39) 0722/770599
Sito web: www.rototec.it
E-mail: rototec@usa.net