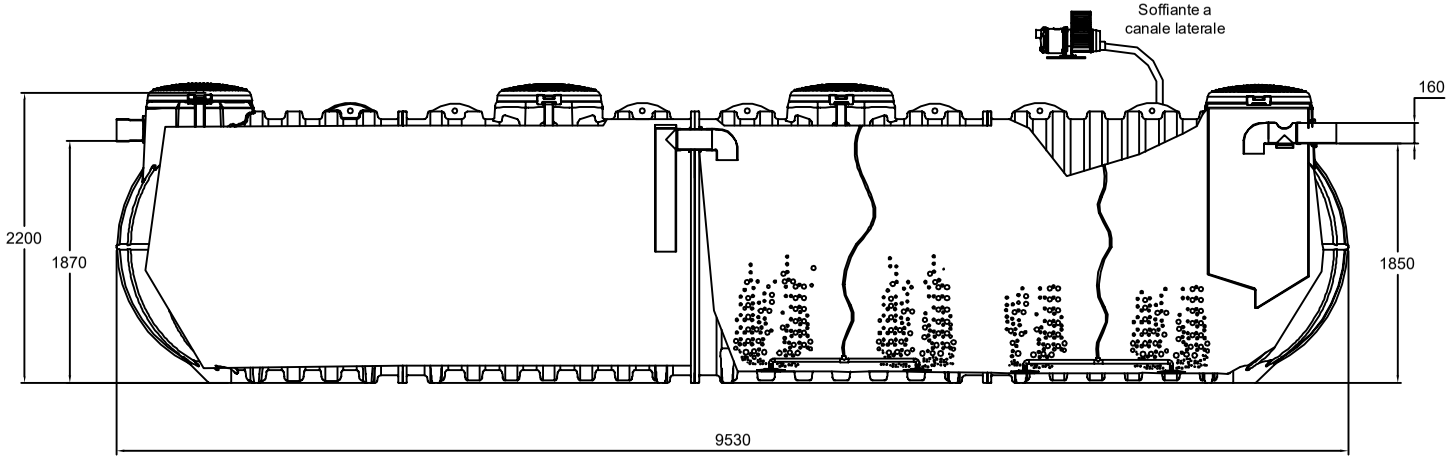

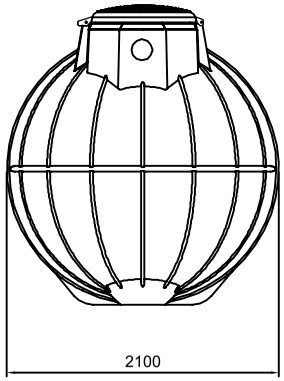

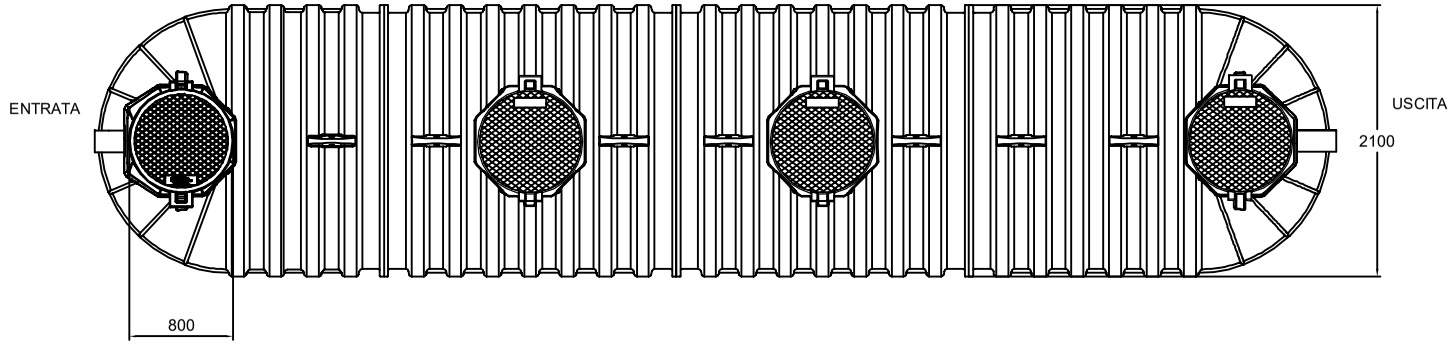

REV.	DESCRIZIONE REVISIONE		DATA	FIRMA
	DISEGNATO	CONTROLLATO	APPROVATO	
DATA	11/2020			
FIRMA	A. Tiberi			
MATERIALE:			SCALA:	

DENOMINAZIONE: Impianto depurazione monoblocco con settica e fanghi attivi

La ROTOTEC S.p.A. si riserva a termini di legge la proprietà di questo disegno, condivieto di riproduirlo o di renderlo comunque noto a terzi senza la specifica approvazione.

CODICE ARTICOLO: ITSEIFA28000

ROTOTEC S.p.A.
ISO 9001 BUREAU VERITAS Certification
Certificato N° IT231969
Sede e Stabilimento: Via dell'Artigianato, 6
61026 Lunano (PU)
Tel: (+39) 0722/72228-722801
Fax: (+39) 0722/70599
Sito web: www.rototec.it
E-mail: rototec@tubinet

A3