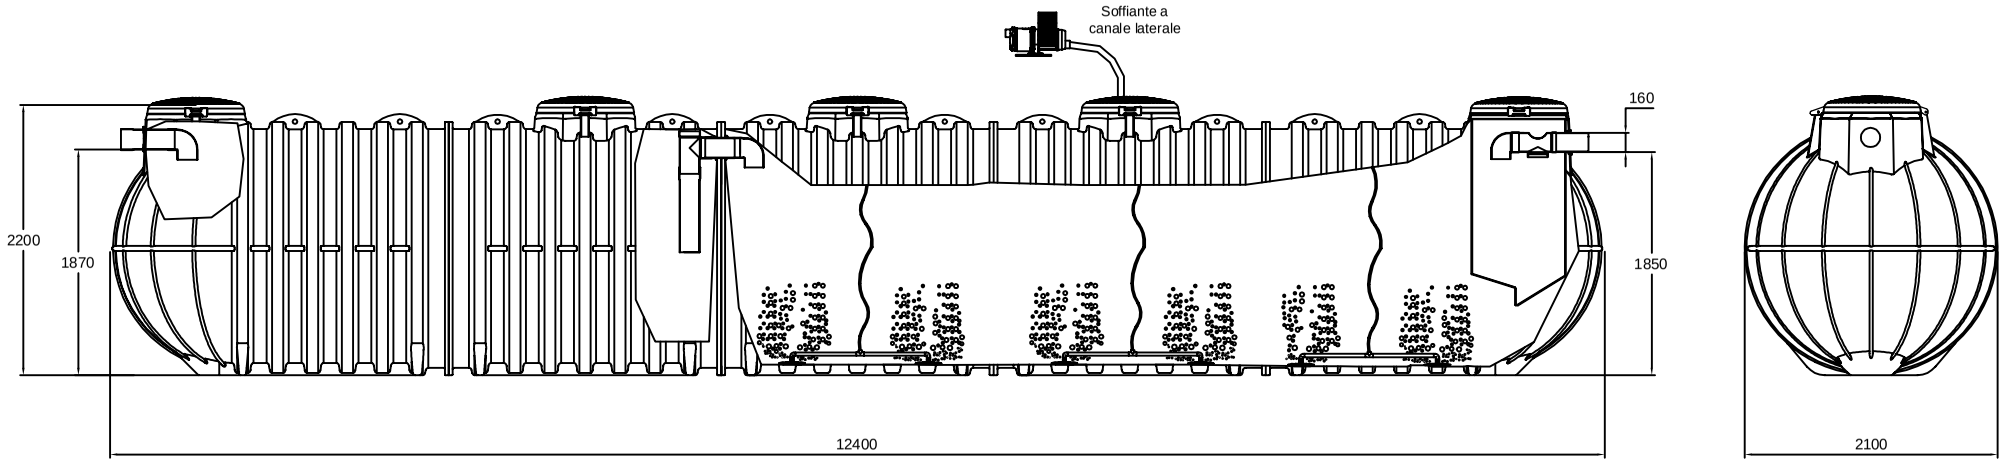

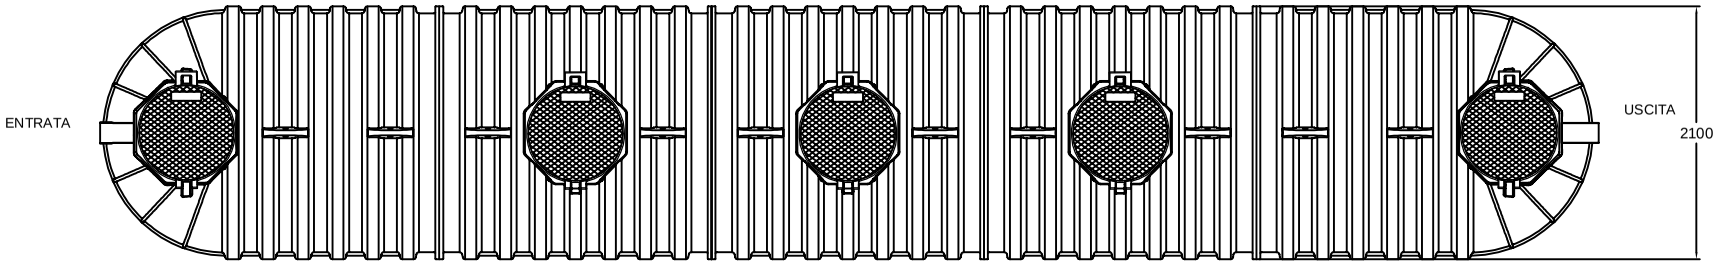

REV.	DESCRIZIONE REVISIONE		DATA	FIRMA
	DISEGNATO	CONTROLLATO	APPROVATO	
DATA	07/2018			
FIRMA	Tiberi Alessando			
MATERIALE:			SCALA:	A3
DENOMINAZIONE:	Impianto depurazione monoblocco con settica e fanghi attivi			CODICE ARTICOLO
				ITSEIFA36000

La ROTOTEC S.p.A. si riserva a termini di legge la proprietà di questo disegno, con divieto di riprodurlo o di renderlo comunque noto a terzi senza la specifica approvazione.

ROTOTEC S.p.A.
ISO 9001
BUREAU VERITAS Certification
Certificato N° IT231900
Sede e Stabilimento: Via dell'Artigianato, 6
61036 Lunano (PU)
Tel: (+39) 07227228-722801
Fax: (+ 39) 0722/705/89
Sito web: www.rototec.it
E-mail: rototec@tubi.net