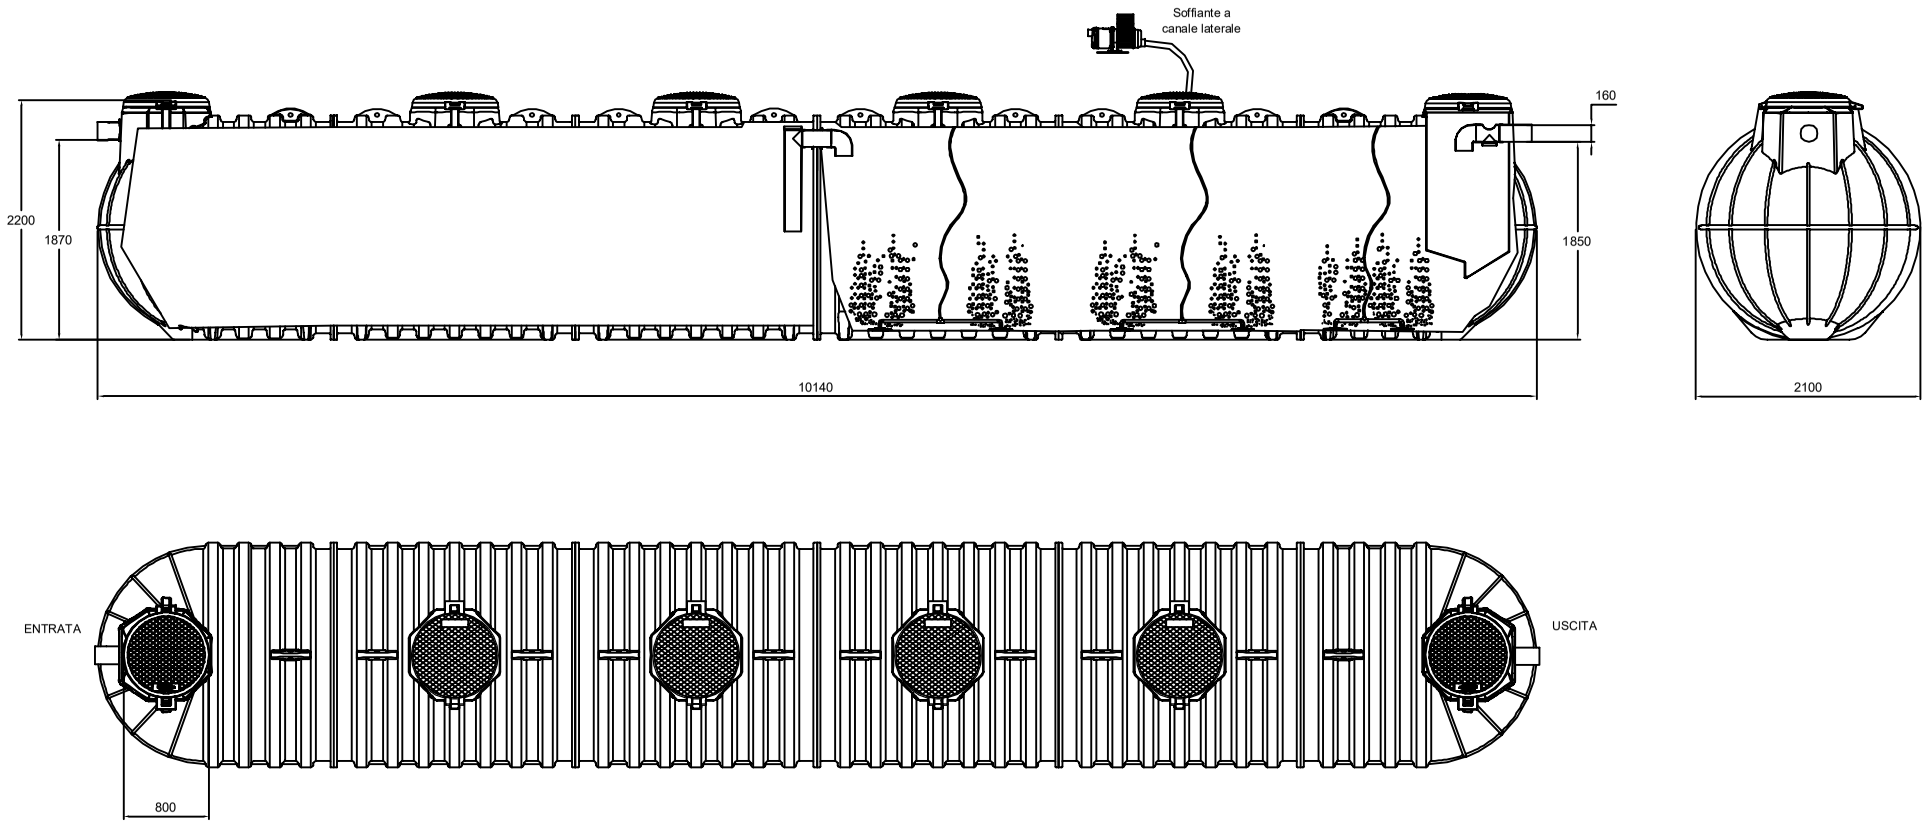

REV.	DESCRIZIONE REVISIONE		DATA	FIRMA
	DISEGNATO	CONTROLLATO	APPROVATO	
DATA	11/2020			
FIRMA	A. Tiberi			
MATERIALE:			SCALA:	

DENOMINAZIONE: Impianto depurazione monoblocco con settica e fanghi attivi

La ROTOTEC S.p.A. si riserva a termini di legge la proprietà di questo disegno, con divieto di riprodurlo o di renderlo comunque noto a terzi senza la specifica approvazione.

CODICE ARTICOLO

ITSEIFA40000

Sede e Stab.Ilmenia: Via dell'Artigianato 6
61028 Lunano (PU)
Tel: (+39) 0722 7228-722801
Fax: (+39) 0722 70060
Sito web: www.rototec.it
E-mail: rototec@tub.net

A3