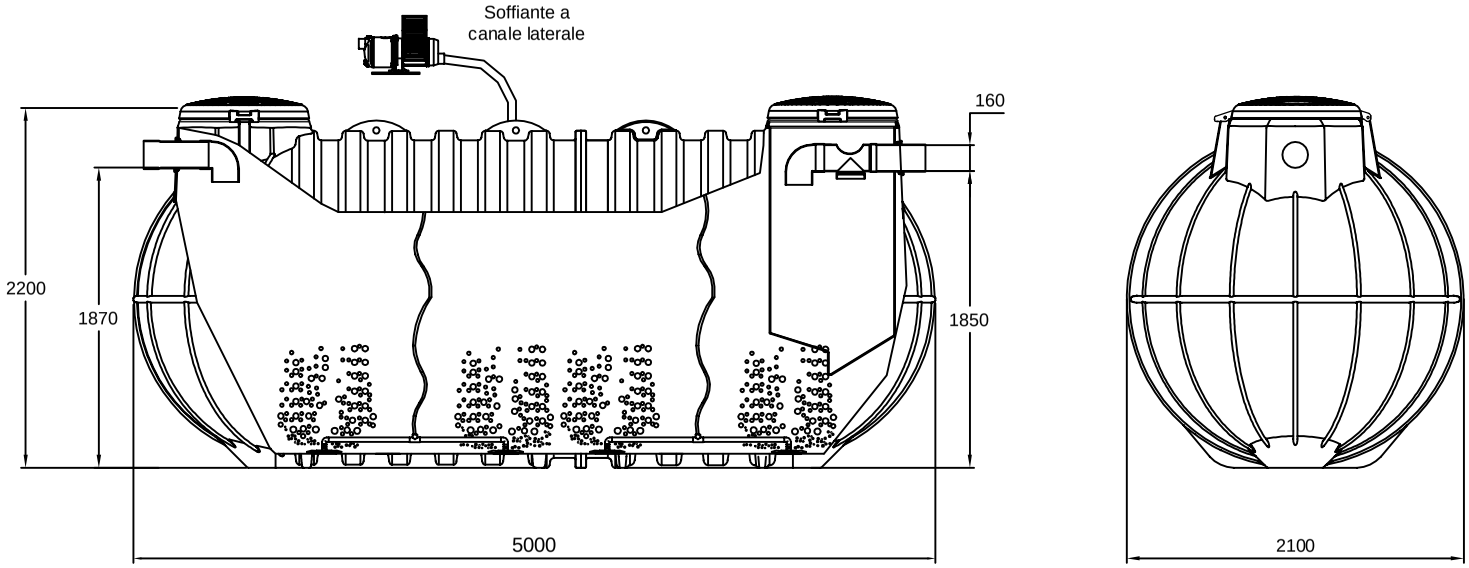

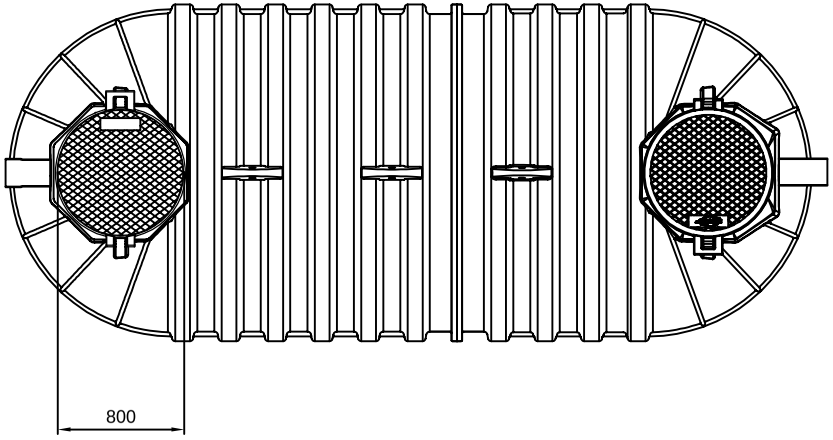

REV.	DESCRIZIONE REVISIONE	DATA	FIRMA

	DISEGNATO	CONTROLLATO	APPROVATO
DATA	12/2022		
FIRMA	Krol K.		

MATERIALE: | SCALA: A3

DENOMINAZIONE: Impianto a fanghi attivi a basso carico

CODICE ARTICOLO: ITIFA13000

La ROTOTEC S.p.A. si riserva a termini di legge la proprietà di questo disegno, con divieto di riproduirlo o di renderlo comunque noto a terzi senza la specifica approvazione.

ROTOTEC S.p.A.
ISO 9001 BUREAU VERITAS Certification
Certificato N° IT231900
Sede e Stabilimento: Via dell'Artigianato, 6
61036 Lunano (PU)
Tel: (+39) 0722/7228-722801
Fax: (+ 39) 0722/705/89
Sito web: www.rototec.it
E-mail: rototec@tubi.net