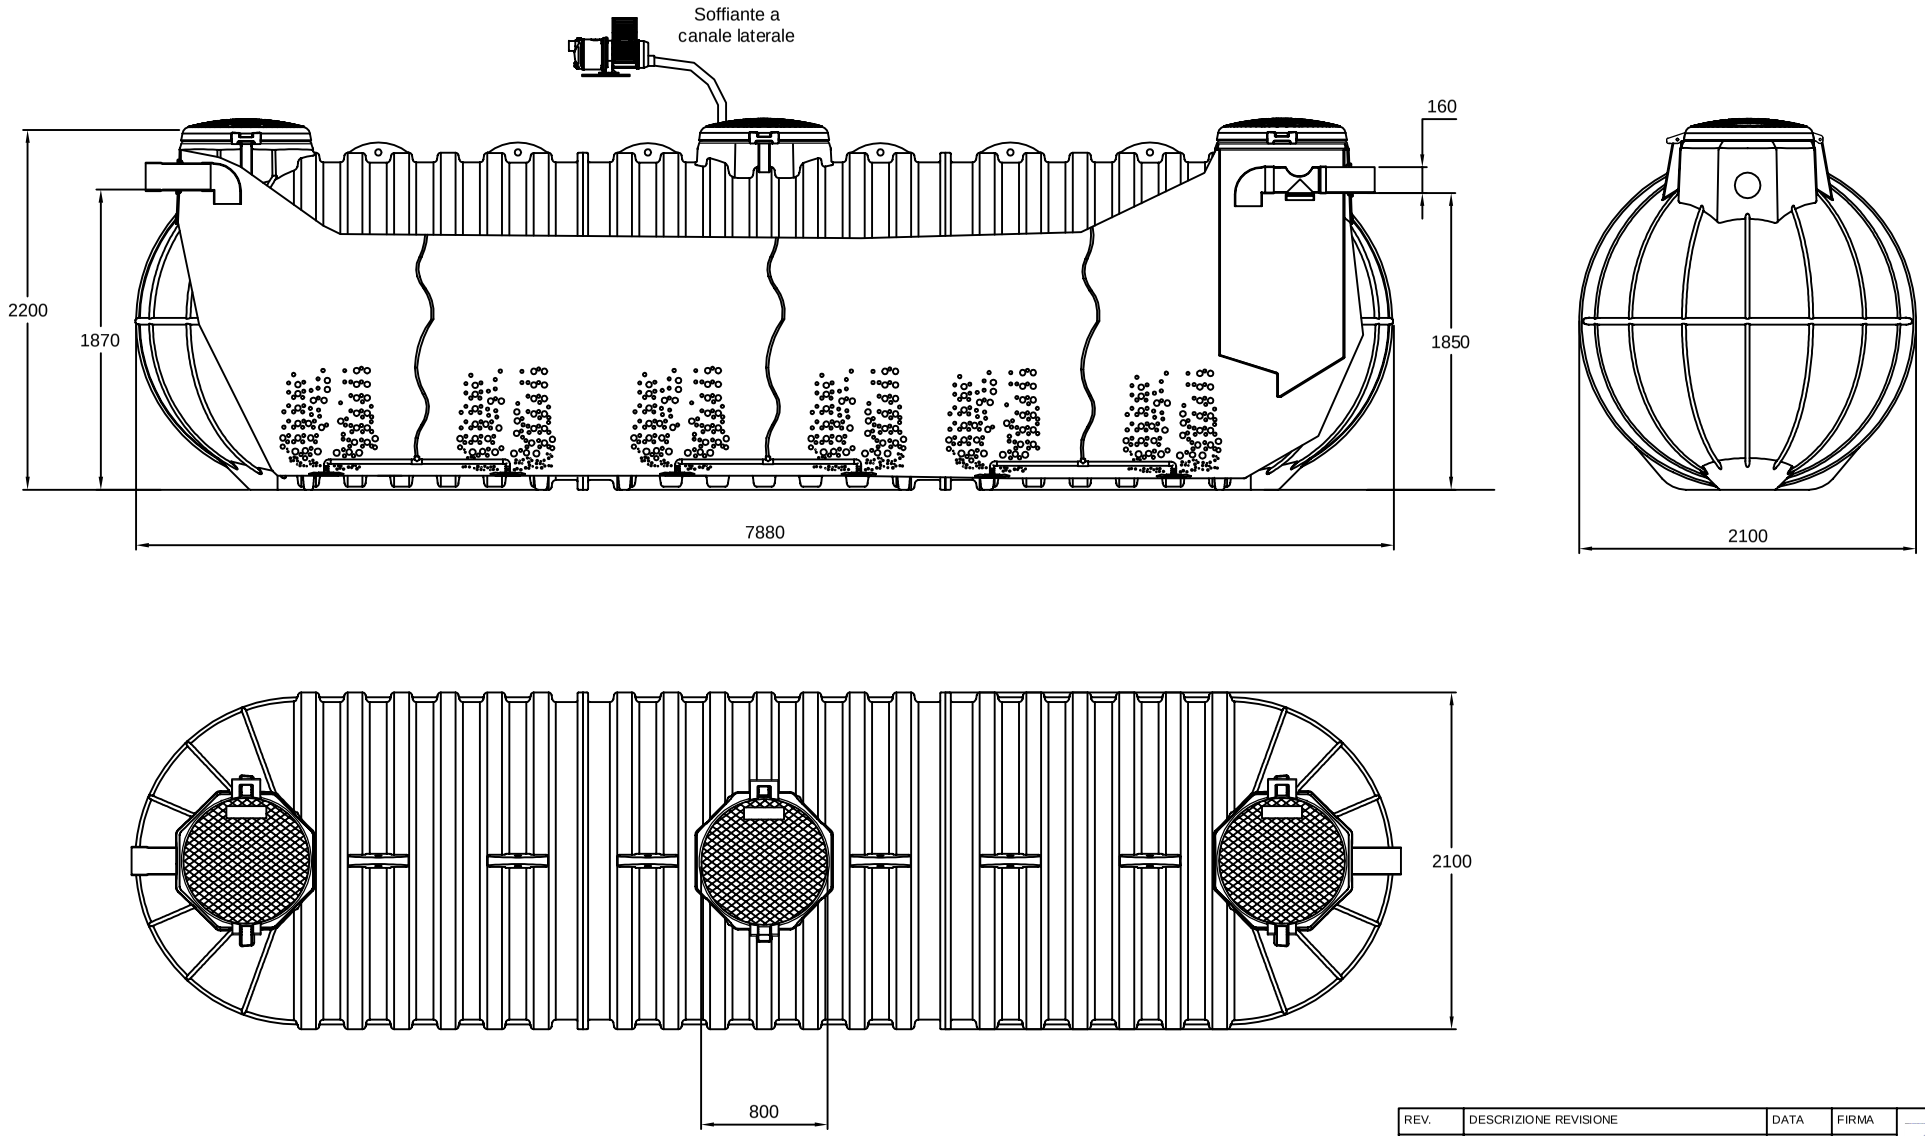

REV.	DESCRIZIONE REVISIONE		DATA	FIRMA
	DISEGNATO	CONTROLLATO	APPROVATO	
DATA	06/04/2018			
FIRMA	Luca Brisigotti			
MATERIALE:			SCALA:	A3
DENOMINAZIONE:	Impianto a fanghi attivi a basso carico		CODICE ARTICOLO	ITIFA22000

La ROTOTEC S.p.A. si riserva a termini di legge la proprietà di questo disegno, con divieto di riprodurlo o di renderlo comunque noto a terzi senza la specifica approvazione.

ROTOTEC s.p.a.
ISO 9001 BUREAU VERITAS Certification
Certificato N° IT231900
Sede e Stabilimento: Via dell'Artigianato, 6 61035 Lunano (PU)
Tel: (+39) 0722/7228-722801
Fax: (+ 39) 0722/705809
Sito web: www.rototec.it
E-mail: rototec@tubi.net