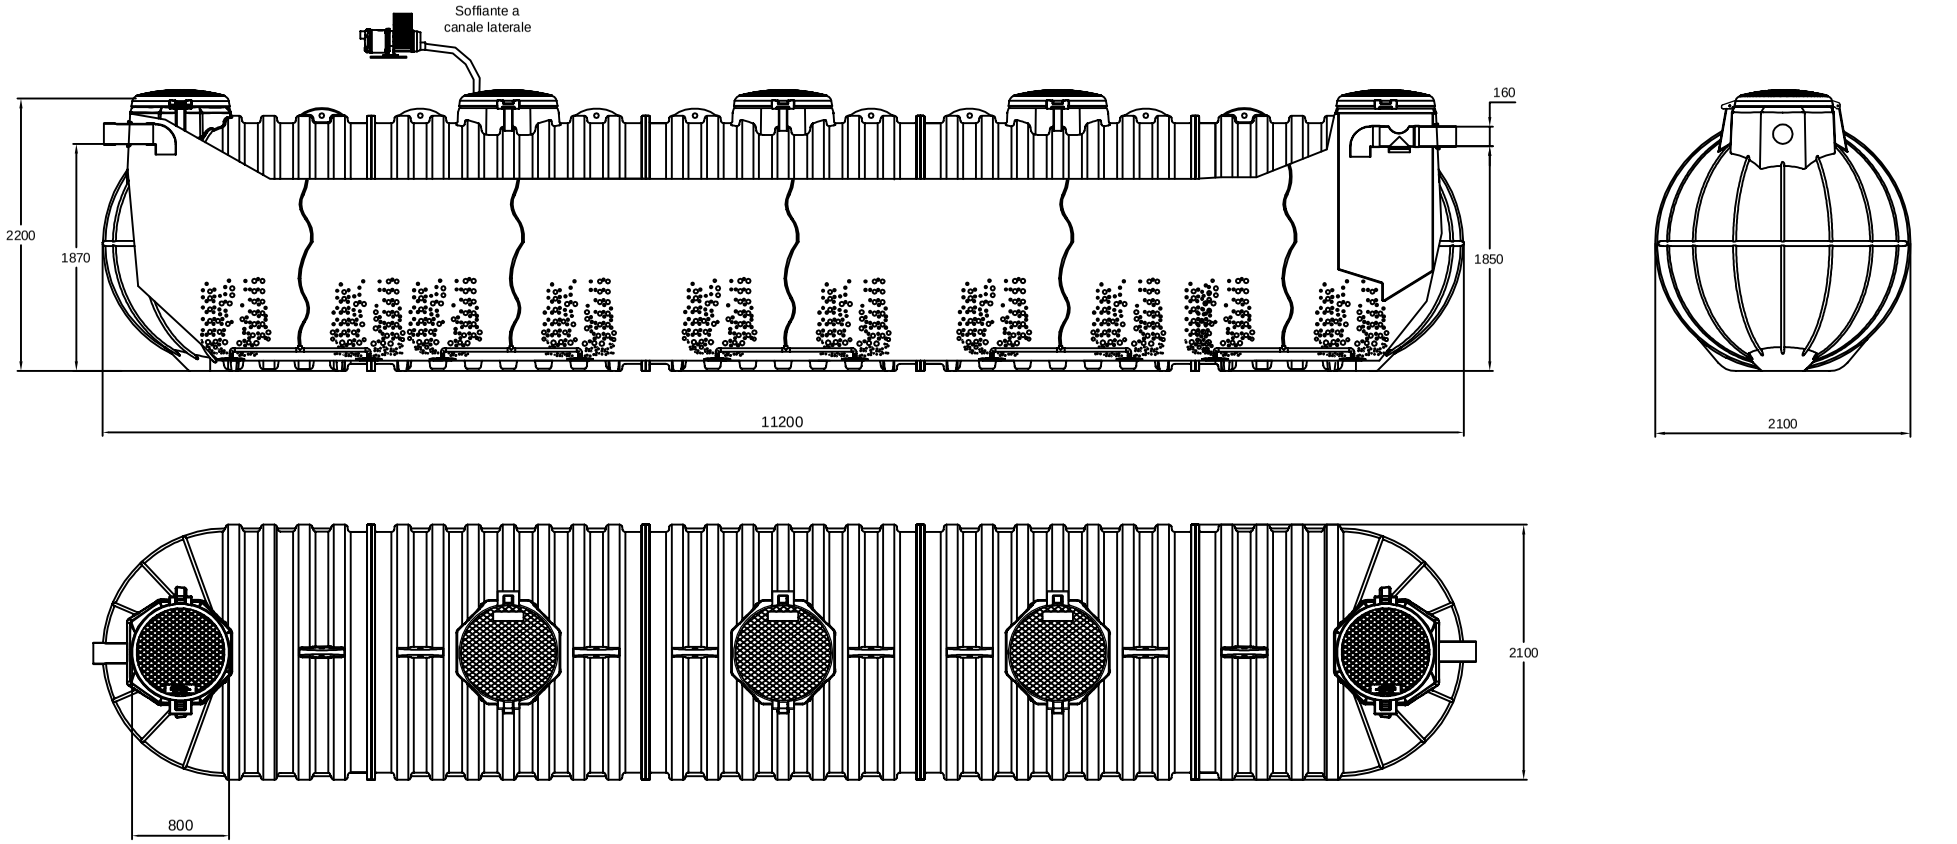

REV.	DESCRIZIONE REVISIONE		DATA	FIRMA
	DISEGNATO	CONTROLLATO	APPROVATO	
DATA	12/2022			
FIRMA	Krol K.			
MATERIALE:			SCALA:	

DENOMINAZIONE: Impianto a fanghi attivi a basso carico

CODICE ARTICOLO: ITIFA33000

A3

ROTOTEC S.p.A.
ISO 9001
BUREAU VERITAS Certification
Certificato N° 17231000
Sede e Stabilimento: Via dell'Artigianato 6
61028 Lunano (PU)
Tel.: (+39) 0722/72231/72801
Fax: (+39) 0722/73599
Sito web: www.rototec.it
E-mail: rototec@tuta.net

La ROTOTEC S.p.A. si riserva a termini di legge la proprietà di questo disegno, con divieto di riprodurlo o di renderlo comunque noto a terzi senza la specifica approvazione.