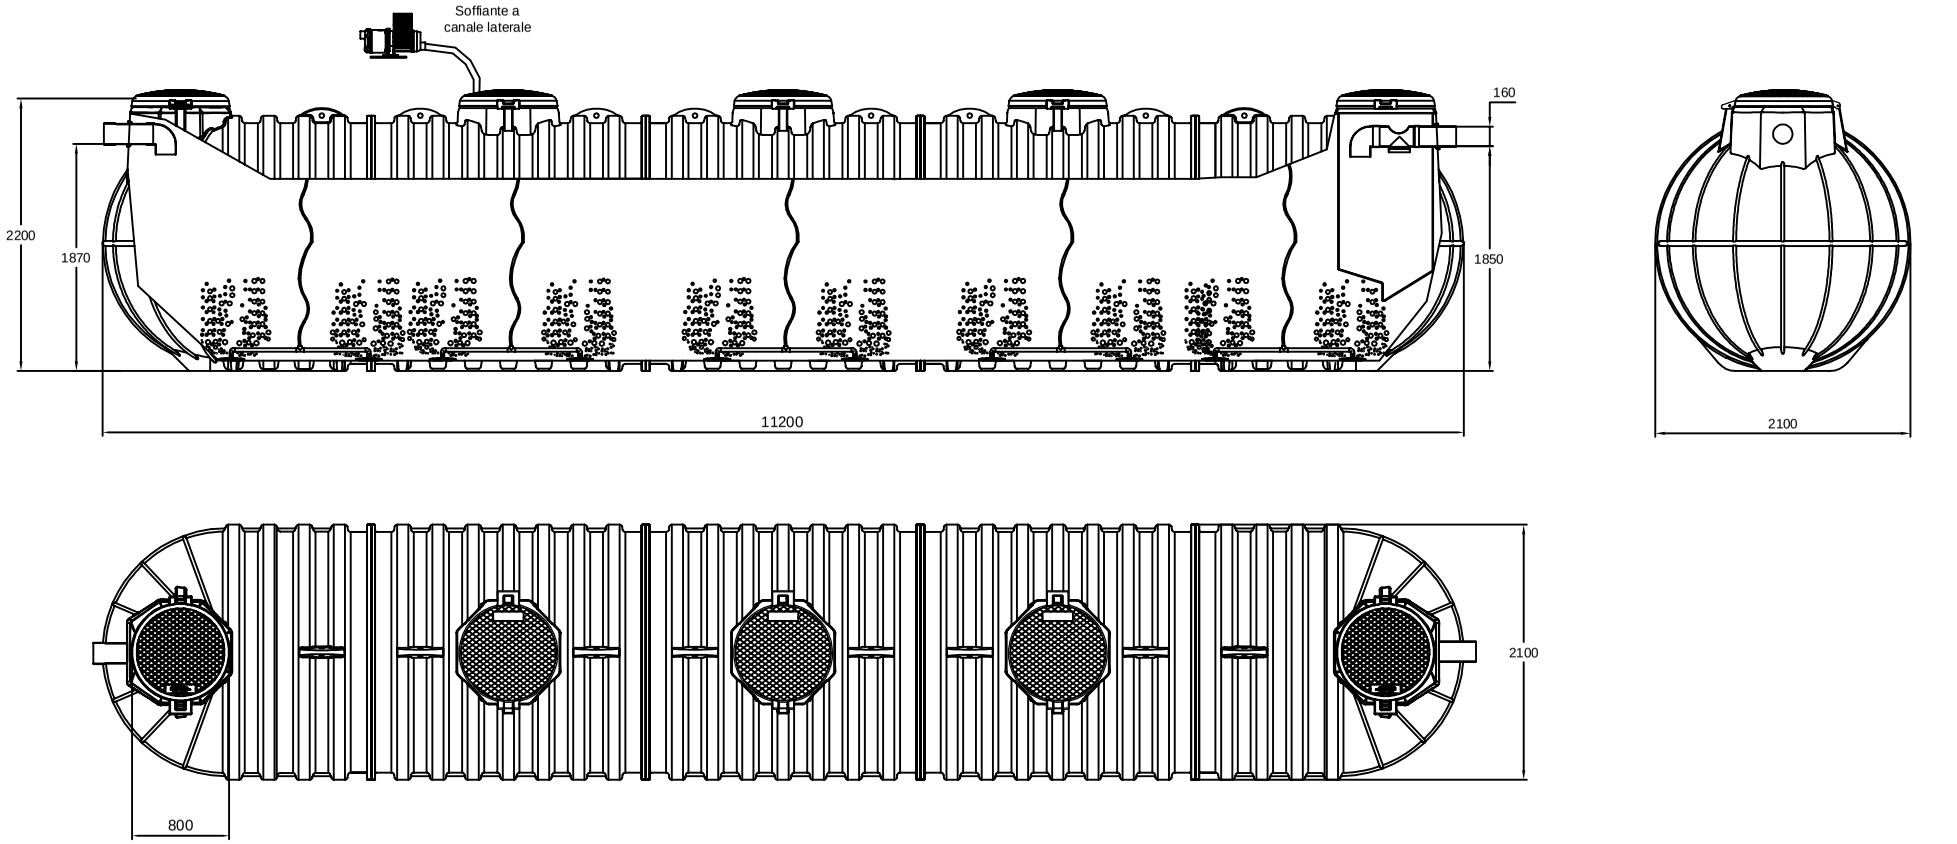

REV.	DESCRIZIONE REVISIONE		DATA	FIRMA

	DISEGNATO	CONTROLLATO	APPROVATO
DATA	12/2022		
FIRMA	Krol K.		

MATERIALE: SCALA: A3

DENOMINAZIONE: Impianto a fanghi attivi ad ossidazione totale ITIFAT33000

ITIFAT33000

La ROTOTEC S.p.A. si riserva a termini di legge la proprietà di questo disegno, con divieto di riproduzio o di sendetto comunque noto a terzi senza la specifica approvazione.

ROTOTEC S.p.A.
ISO 9001 BUREAU VERITAS Certification
Certificato N° IT237100
Sede e Stabilimento: Via dell'Artigianato 6
66026 Lanciano (CH)
Tel. (+39) 0872/7278-1 - 0872/728301
Fax (+39) 0872/707699
Sito web: www.rototec.it
e-mail: rototec@tiscali.net