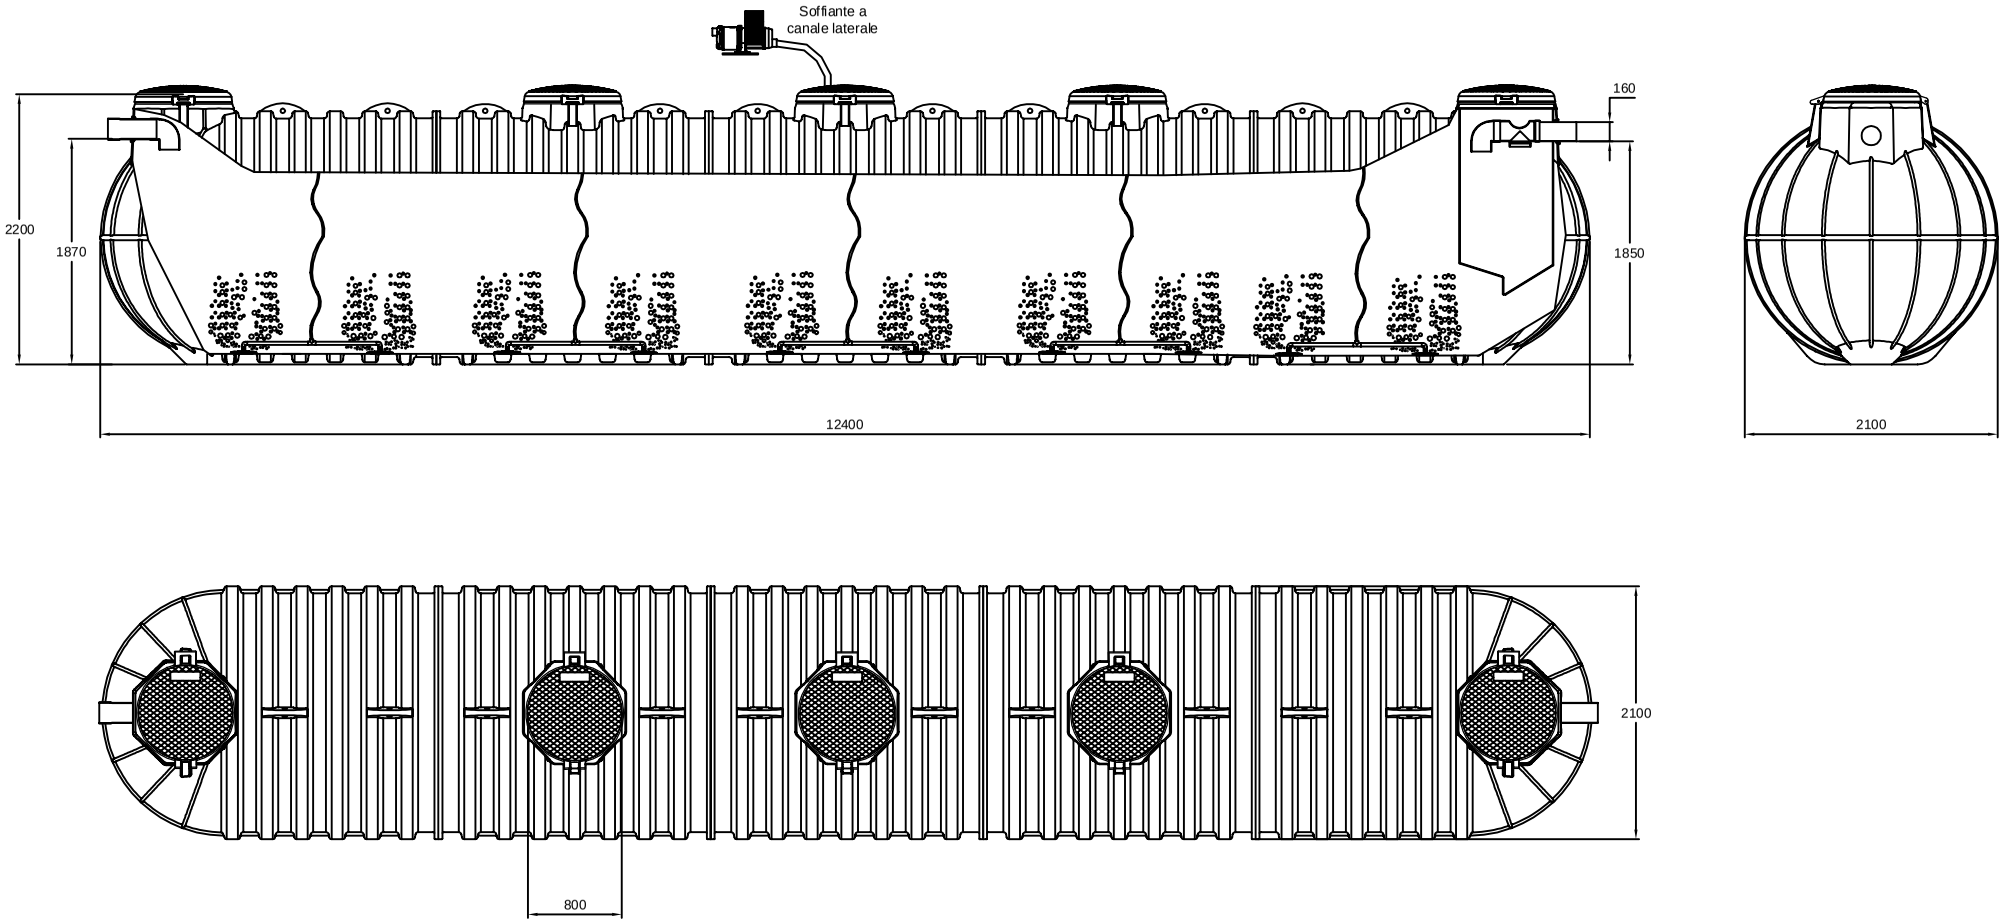

REV.	DESCRIZIONE REVISIONE		DATA	FIRMA

	DISEGNATO	CONTROLLATO	APPROVATO
DATA	06/04/2018		
FIRMA	Luca Brisigotti		

MATERIALE: | SCALA: A3

DENOMINAZIONE: Impianto a fanghi attivi ad ossidazione totale

CODICE ARTICOLO: ITIFAT36000

La ROTOTEC S.p.A. si riserva a termini di legge la proprietà di questo disegno, con divieto di riprodurlo o di renderlo comunque noto a terzi senza la specifica approvazione.

ROTOTEC s.p.a.
ISO 9001 BUREAU VERITAS Certification
Certificato N° IT231900
Sede e Stabilimento: Via dell'Artigianato, 6 61036 Lunano (PU)
Tel: (+39) 07227228-722801
Fax: (+ 39) 0722705859
Sito web: www.rototec.it
E-mail: rototec@tubi.net