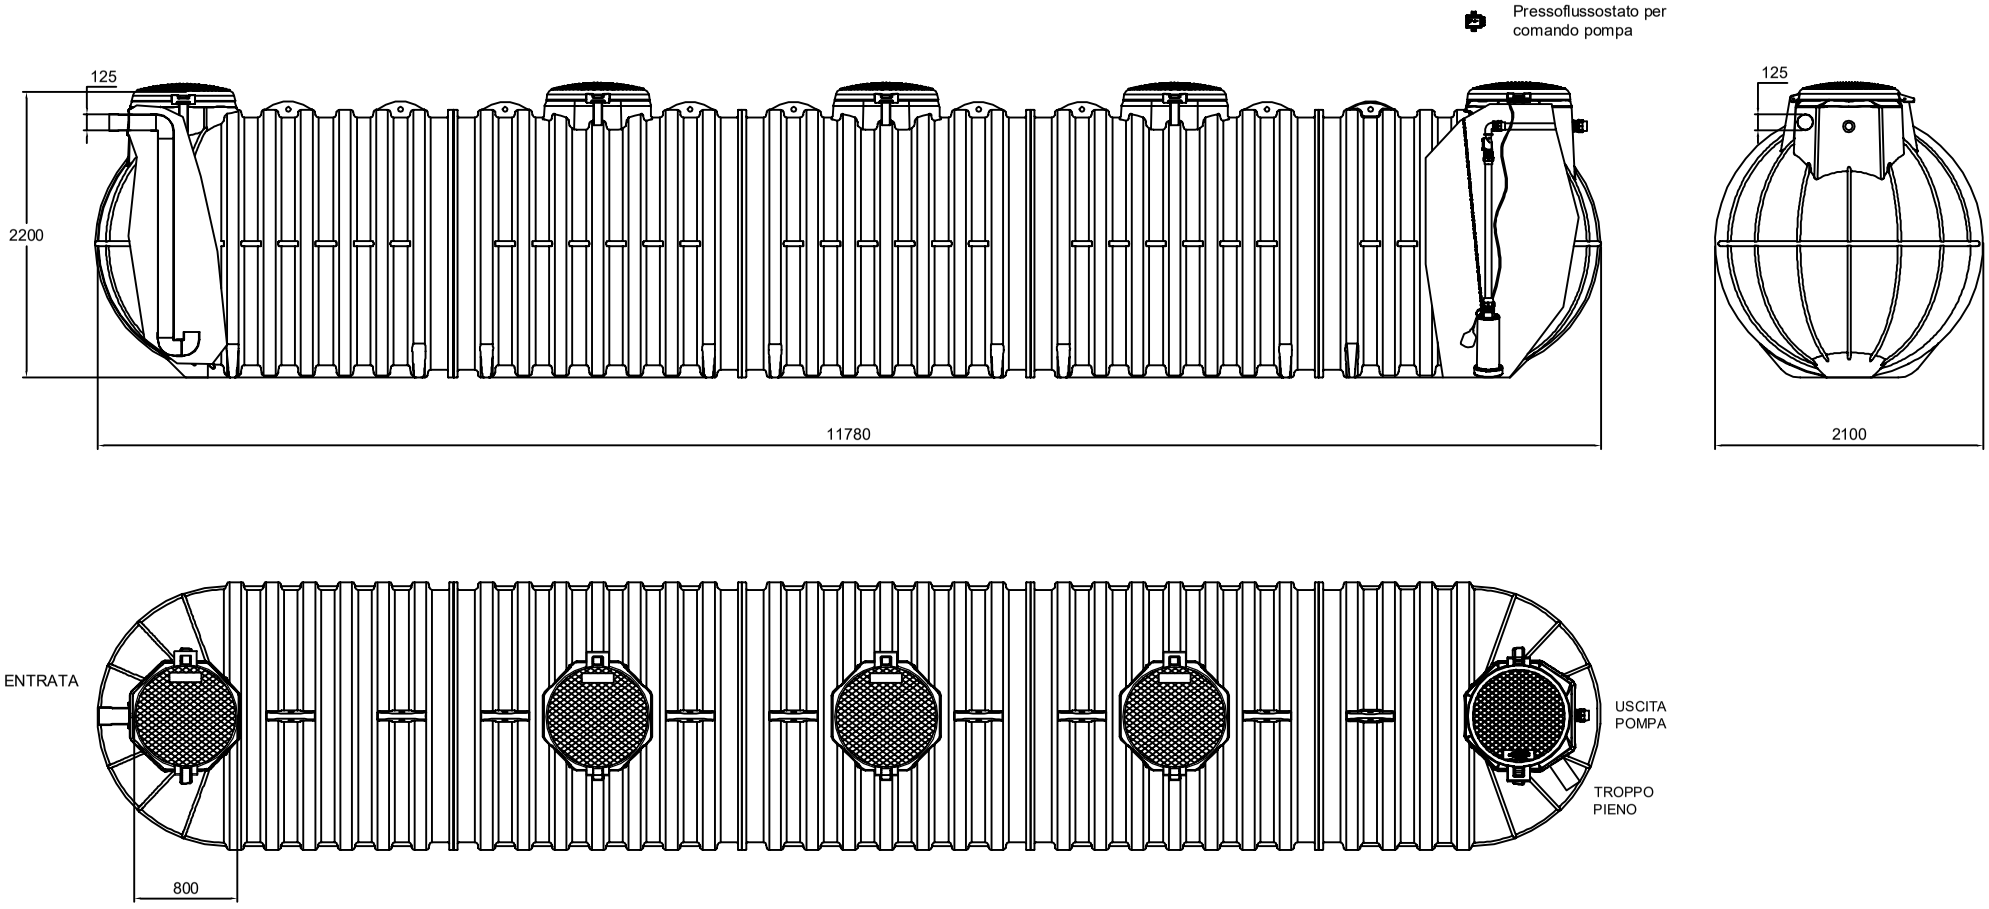

REV.	DESCRIZIONE REVISIONE		DATA	FIRMA

	DISEGNATO	CONTROLLATO	APPROVATO
DATA	10/2020		
FIRMA	Alessandro T.		

MATERIALE: Stazione di irrigazione Infinitank — SCALA:

DENOMINAZIONE:

La ROTOTEC S.p.A. si riserva a termini di legge la proprietà di questo disegno, con divieto di riprodurlo o di renderlo comunque noto a terzi senza la specifica approvazione.

CODICE ARTICOLO: ITSIR35015

A3

ROTOTEC S.p.A.
ISO 9001 BUREAU VERITAS Certification
Certificato N° IT231906
Sede e Stabilimento: Via dell'Artigianato, 6
61028 Lunano (PU)
Tel: (+39) 0722/7228-722801
Fax: (+39) 0722/70999
Sito web: www.rototec.it
E-mail: rototec@tiziri.net